


榛原図書館機能拡充リノベーション工事 1階平面図(案)

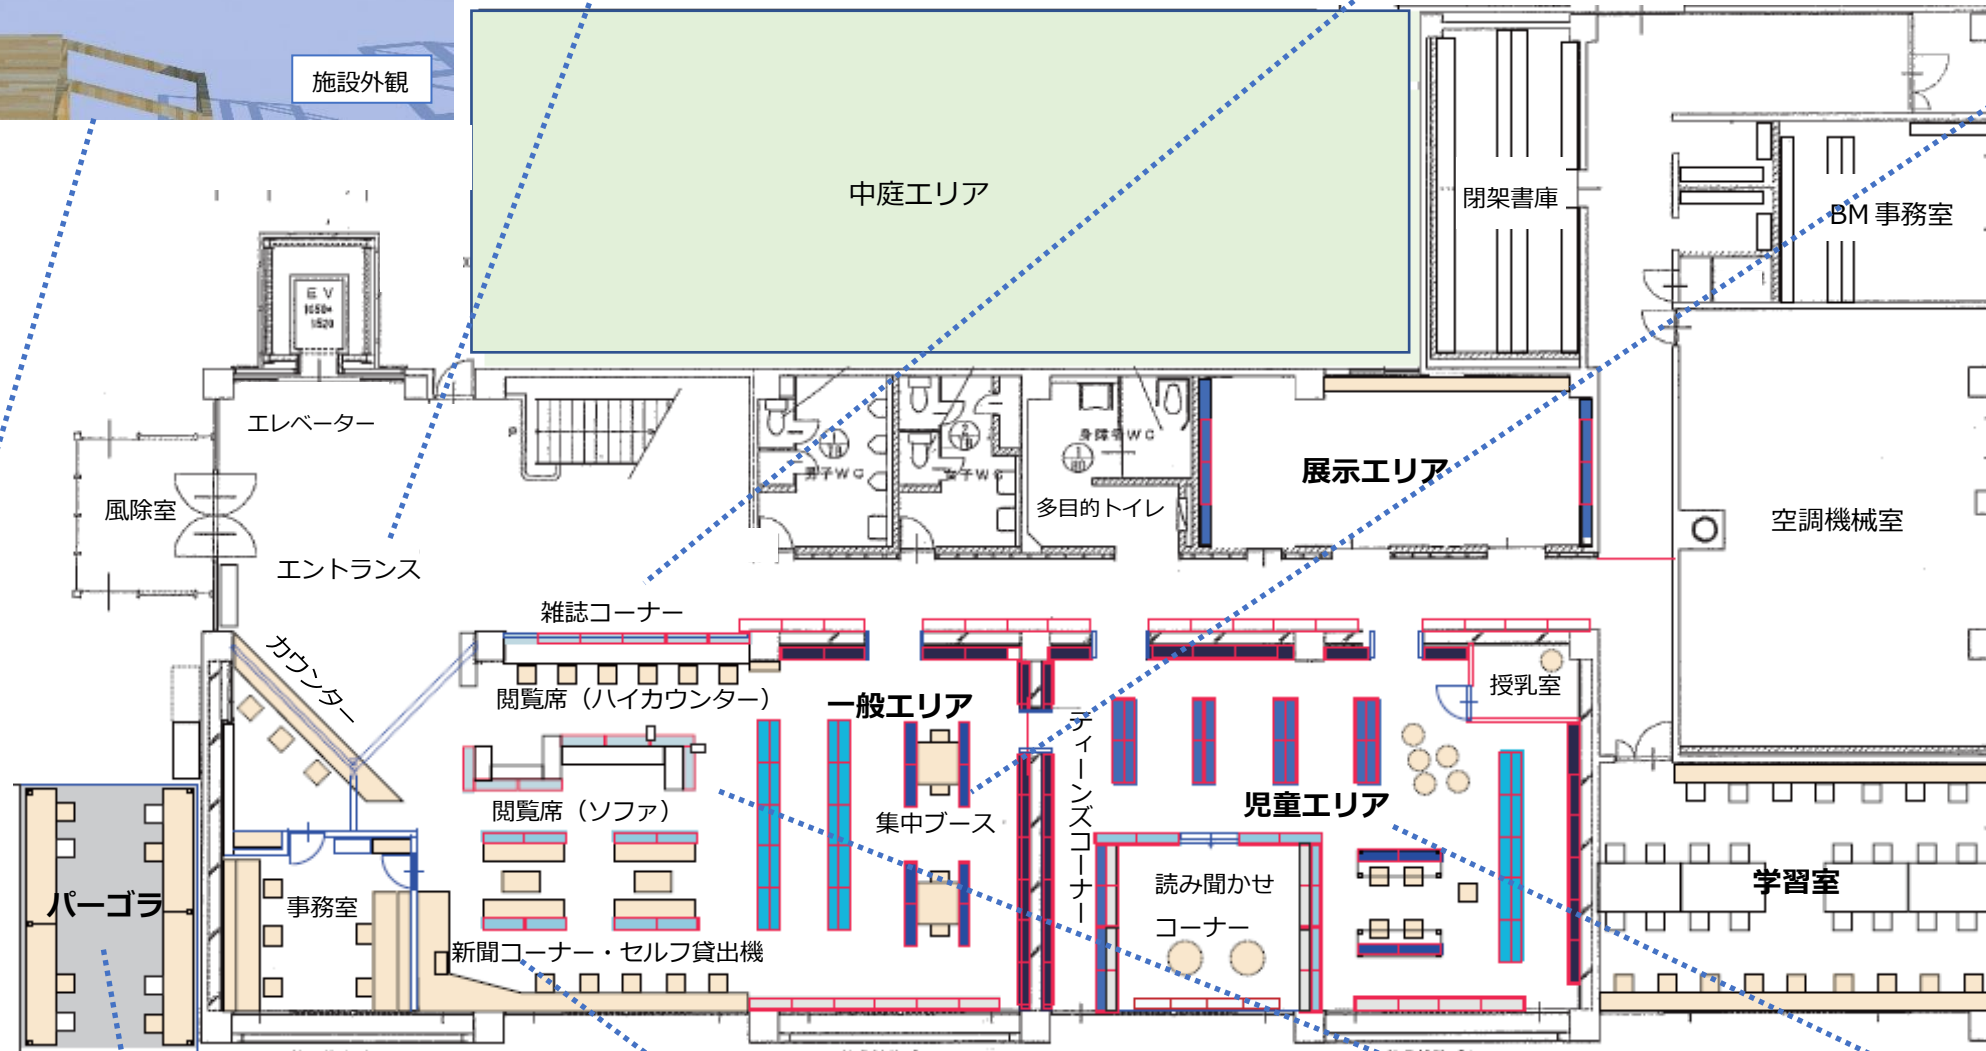

【施設概要】
 1階図書館面積 約 540㎡
 (開架・共用部・事務室等 約 440㎡)
 (閉架書庫・BM作業室 約 100㎡)
 2階新集会室 3室 165㎡
 図書収蔵能力 38,000冊
 (書架高架部分及びBM書庫除く)
 席数 90席

【新たな機能】
 多様な閲覧席、読み聞かせコーナー
 展示エリア、雑誌コーナー、授乳室
 パーゴラ、事務室
 セルフ貸出機 (R5/3/1~)

